






















Ferienparades Österreich


Alpendorf Lichstein-West

Lenis Hütte
Haus 77




- 1. BAUETAPPE
HÄUSER 1-26 + 49-59**
-  HAUS 1
 -  HAUS 2
 -  HAUS 3
 -  HAUS 4
 -  HAUS 5
 -  HAUS 6
 -  HAUS 7
 -  HAUS 8
 -  HAUS 9
 -  HAUS 10
 -  HAUS 11
 -  HAUS 12
 -  HAUS 13
 -  HAUS 14
 -  HAUS 15
 -  HAUS 16
 -  HAUS 17
 -  HAUS 18
 -  HAUS 19
 -  HAUS 20
 -  HAUS 21
 -  HAUS 22
 -  HAUS 23
 -  HAUS 24
 -  HAUS 25
 -  HAUS 26

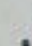- LEGENDE**
-  BEBAUUNGSFLÄCHE
 -  OFFENES GELÄNDE
 -  LAUBBAUM
 -  NADELBAUM
 -  BUSCH
 -  WIESE
 -  LAUBHOLZ
 -  NADELHOLZ
 -  SOLENE WÄRMESYSTEM
 -  HAARHEISSYSTEM

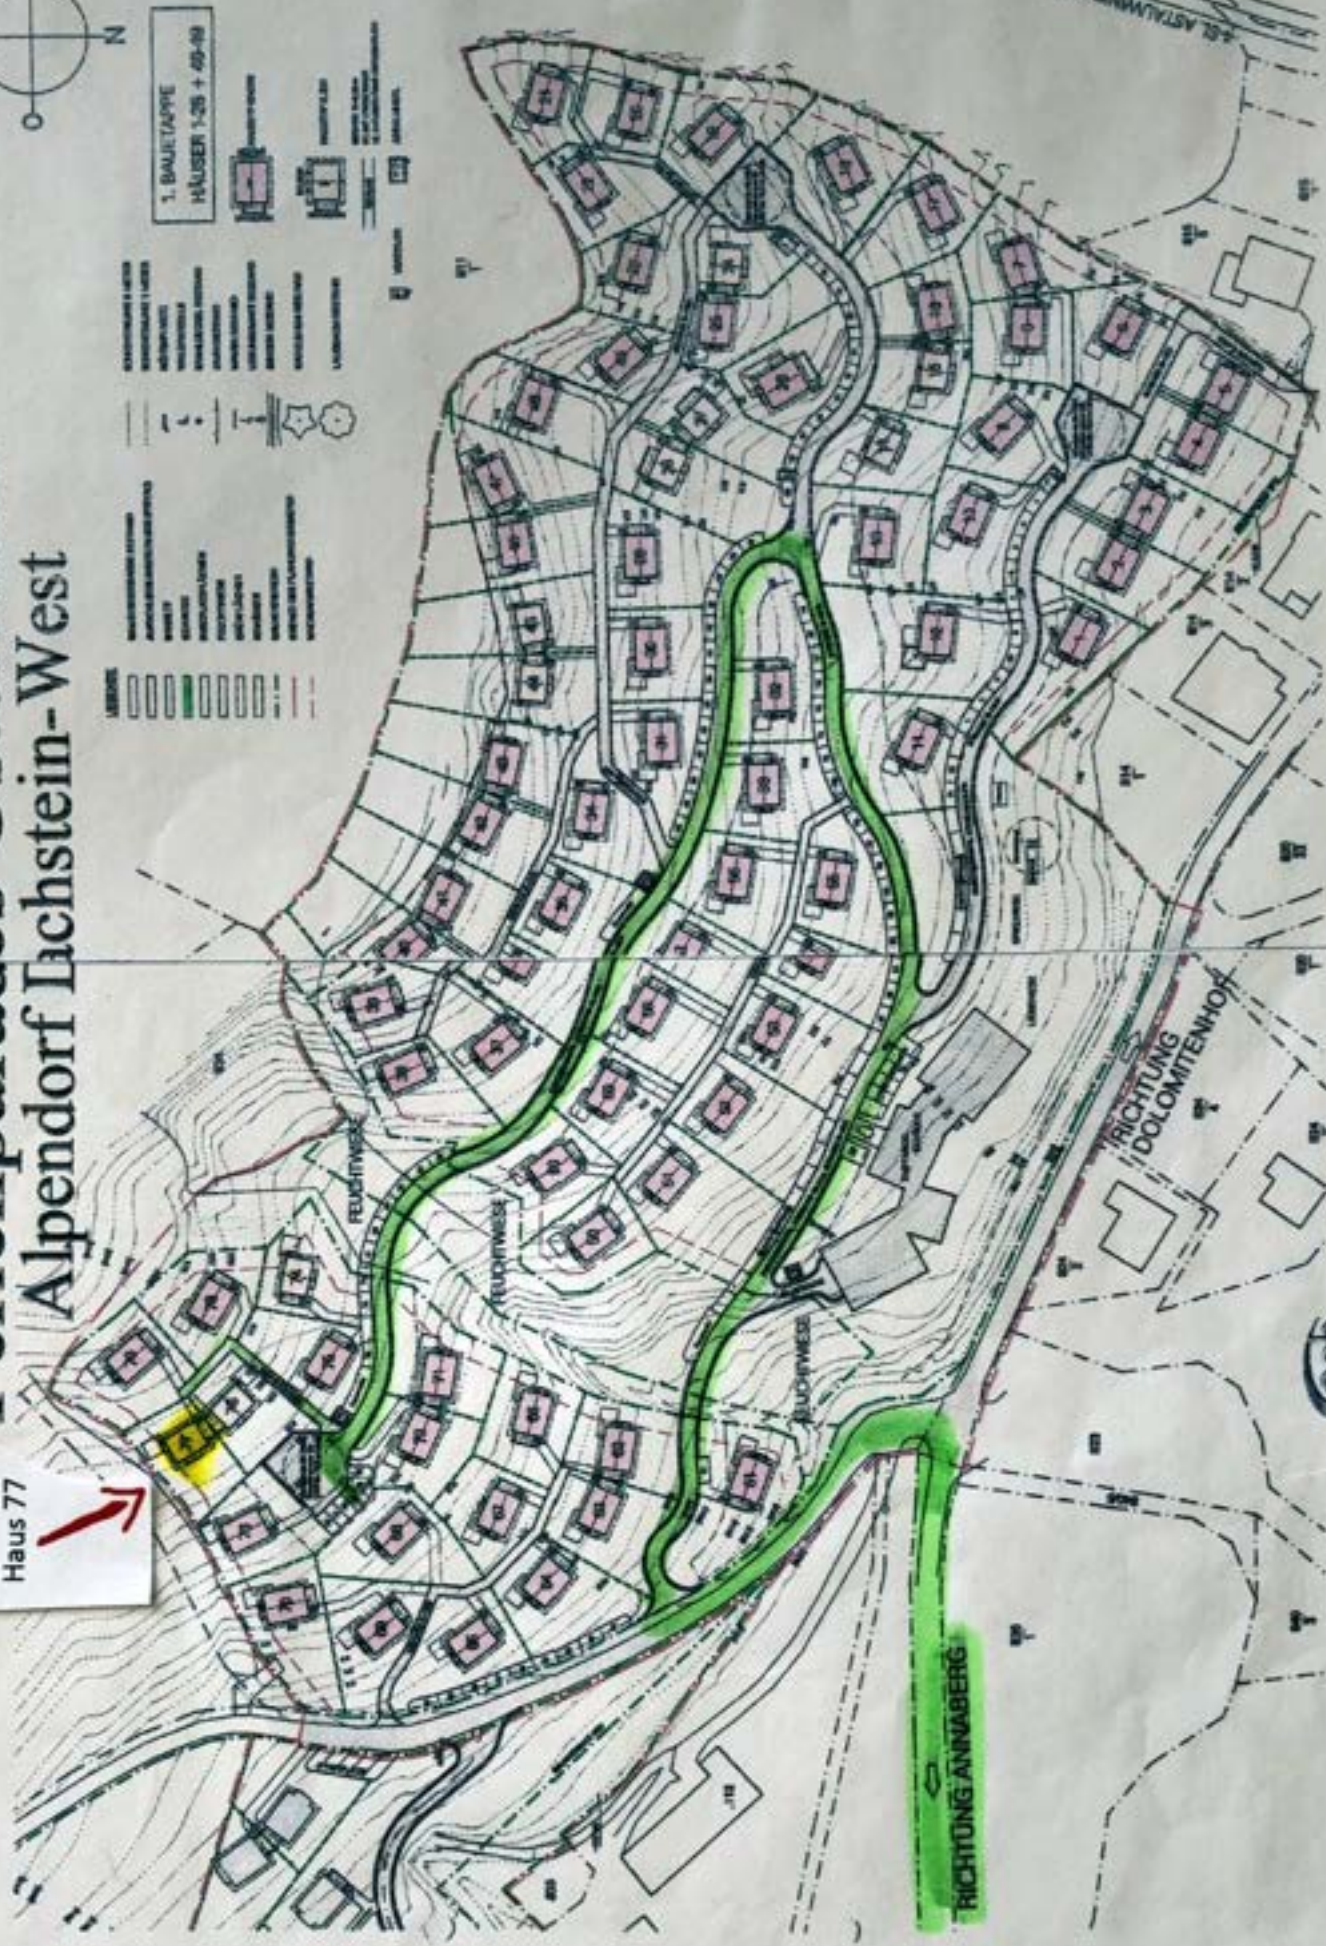

LAGEPLAN 1. BAUBSCHNITT M 1:1000